



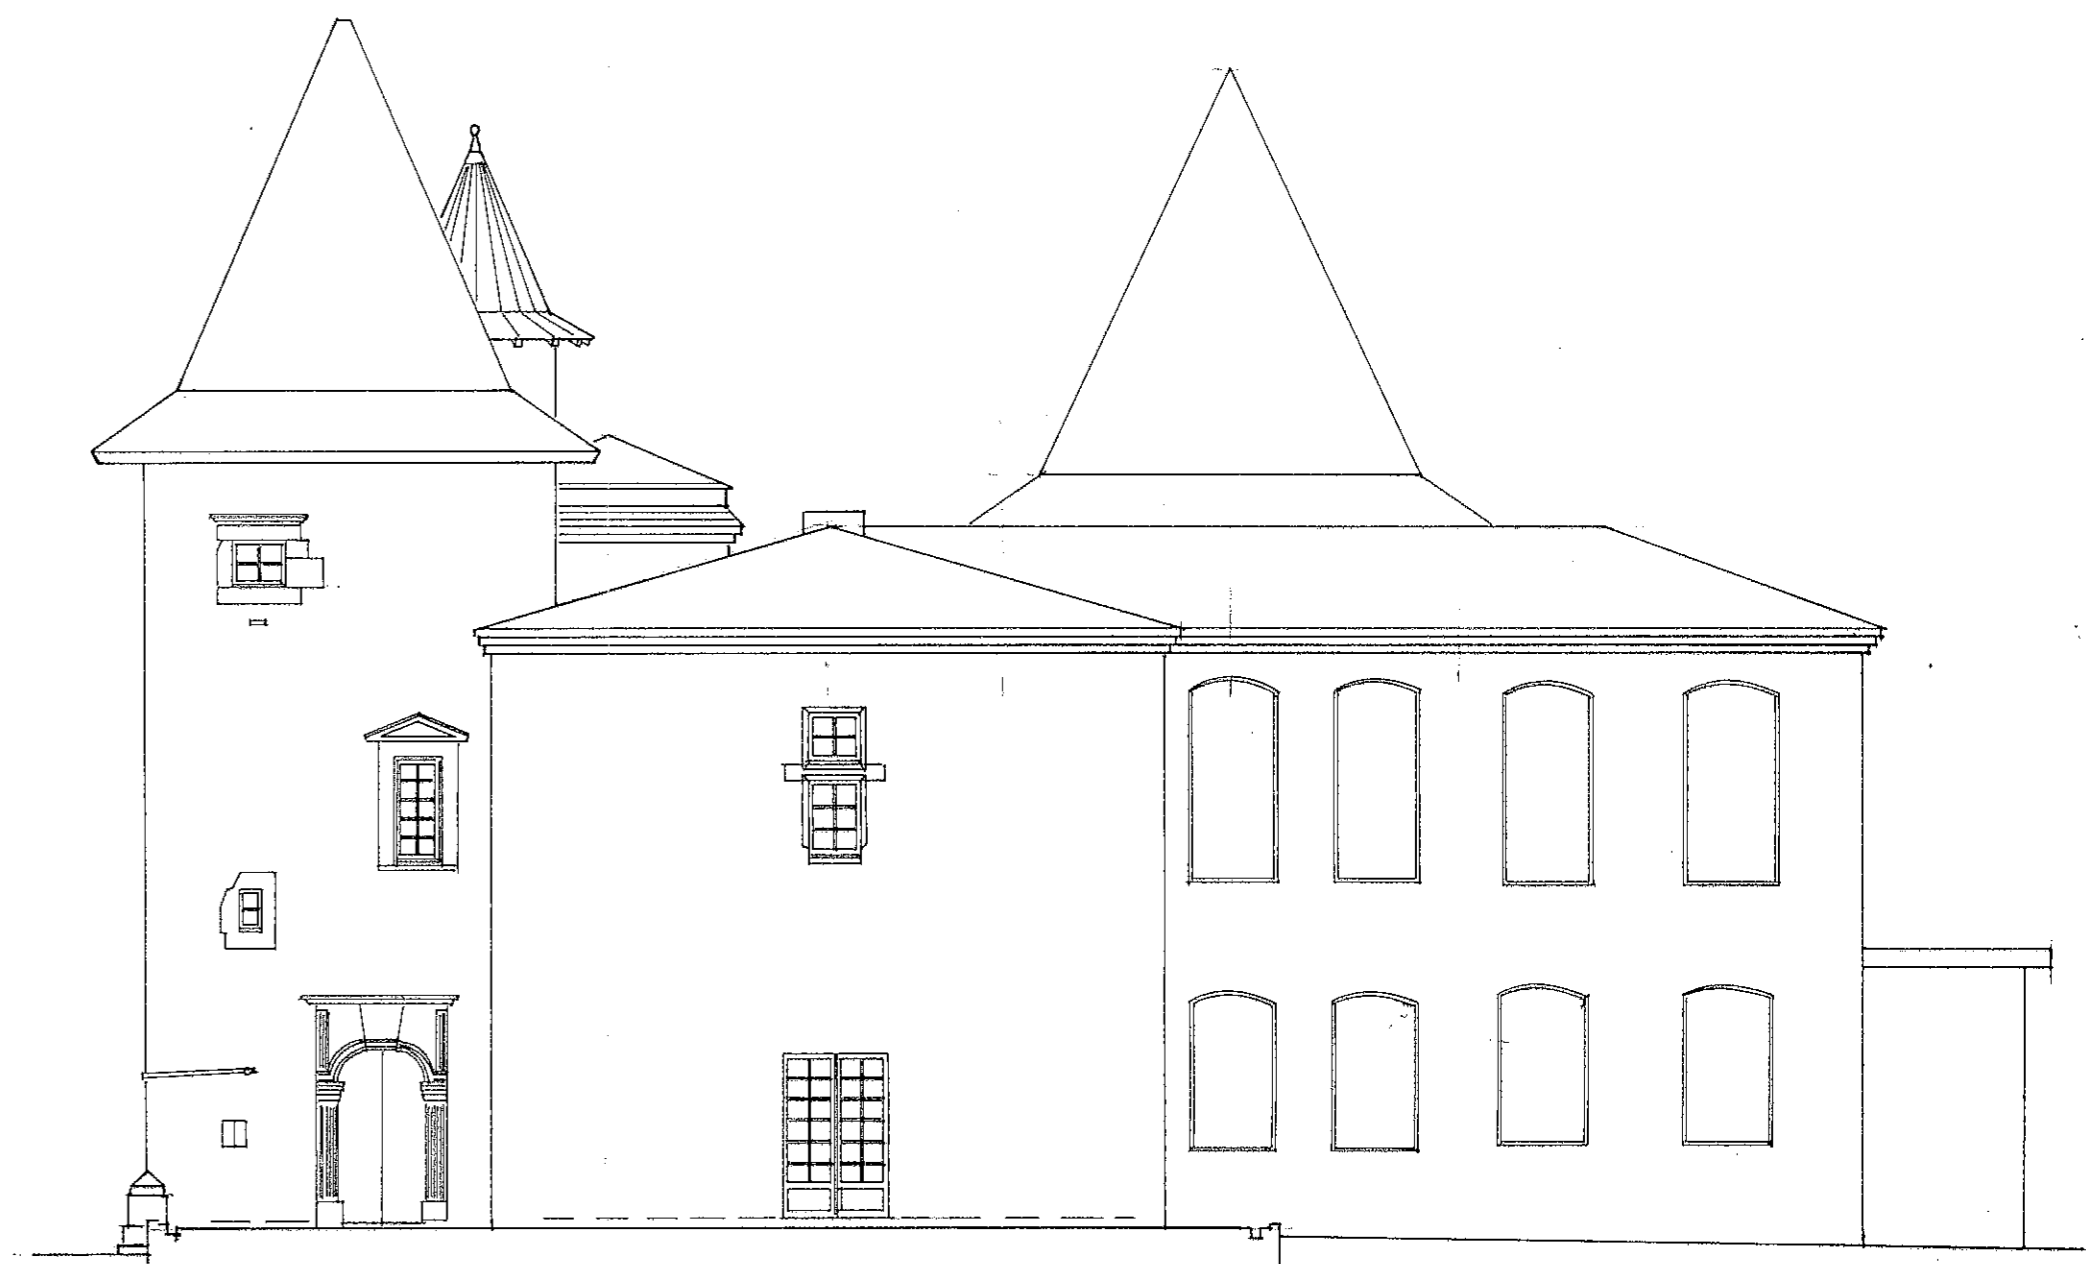


FACADE SUD 1:100 PROJET




FACADE EST 1:100 PROJET

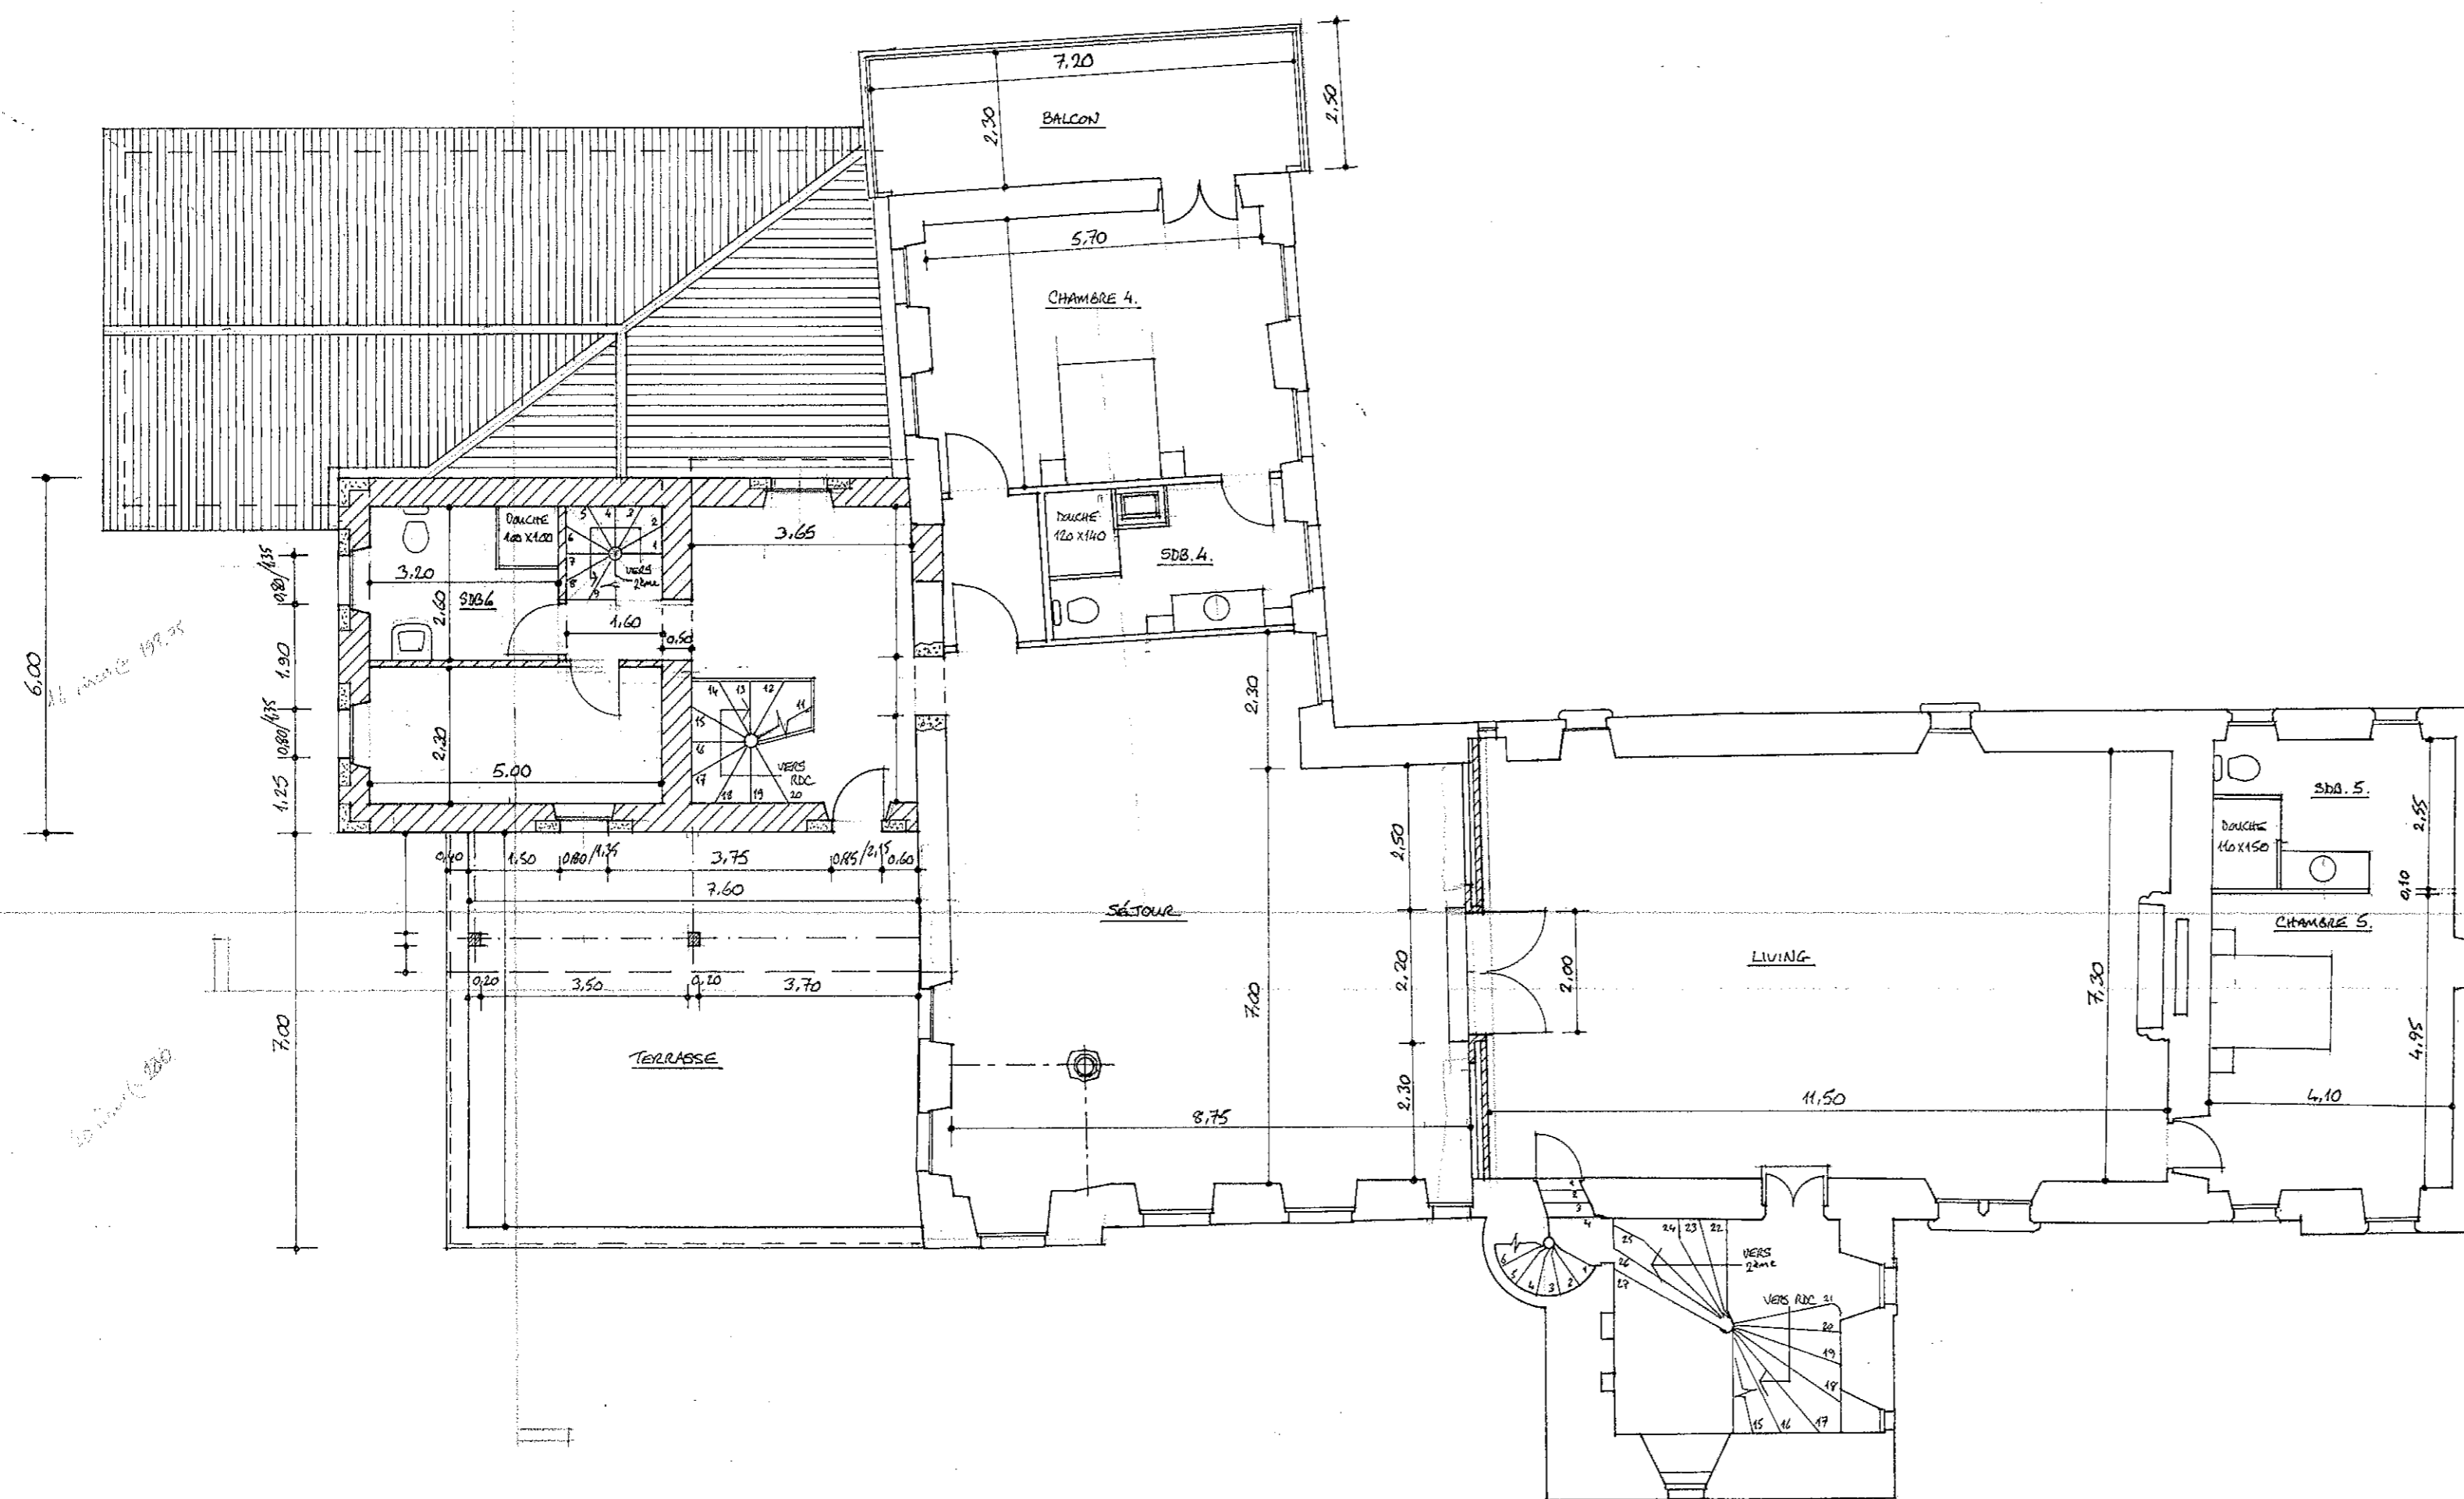


PLAN 1^{ère} ÉTAGE 1:100 PROJET

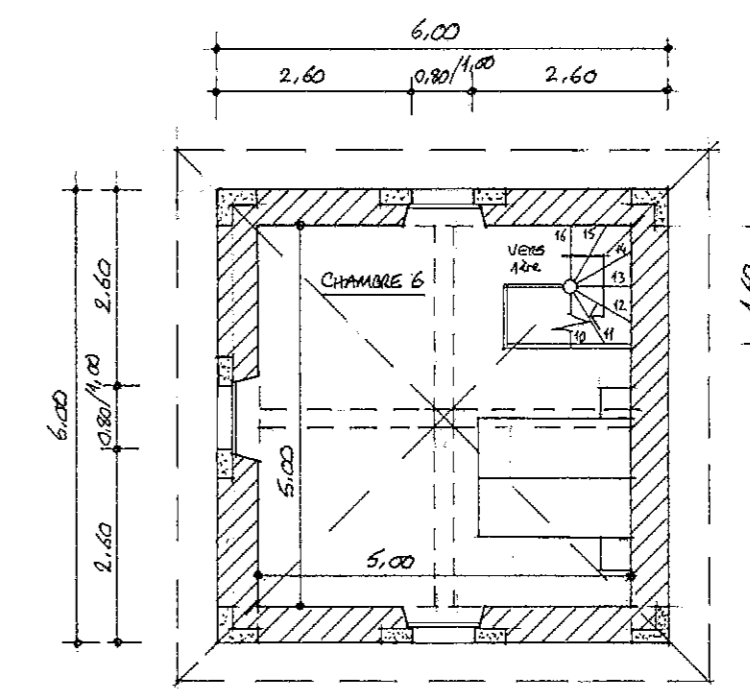

PLAN 2^{ème} ÉTAGE TOUR OUEST 1:100

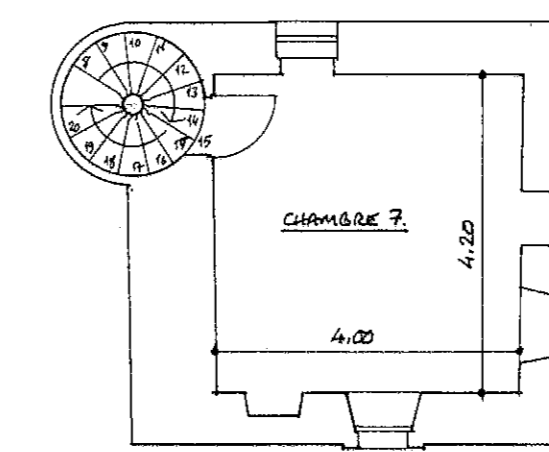

PLAN 2^{ème} ÉTAGE TOUR SUD

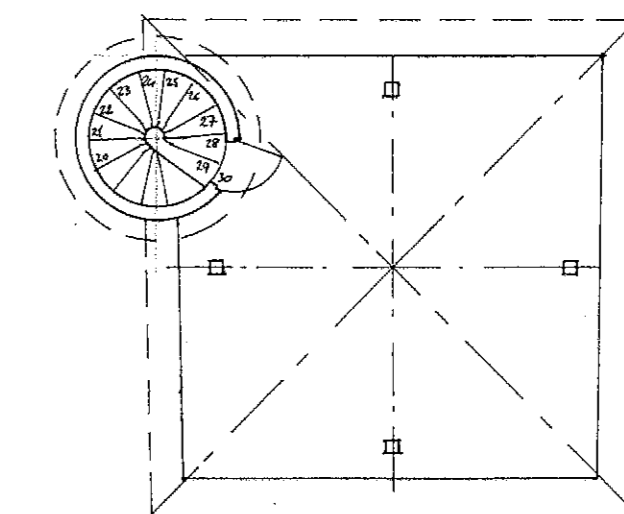

PLAN 3^{ème} ÉTAGE TOUR SUD 1:100

TERENCE TRIER
 La Borde du Bosc
 32310 Valence sur Baïse
 Gers - France
 Tél. : 05 62 68 17 80
 Fax : 05 62 68 12 26
 E-Mail : terence.trier@orange.fr
 N° SIRET : 393 469 325 00012
 N° TVA INTRACOMMUNAUTAIRE
 FR 993 394 093 20 00012

Client : M. CHRIS ROHL
 "CHÂTEAU DE LA TROUQUETTE" 32550 PESSAN
 Projet : REMISE EN ÉTAT AVEC EXTENSION

Détail : PLAN 1^{ère} ÉTAGE, FACADE SUD

PROJET

Date	Echelle 1:100
Plan N°	Mod.